




(1811) Primer plano de Córdoba, conocido como Plano de los franceses, levantado por el Ingeniero de Minas Barón de Karvinski y el Ingeniero de Puentes y Calzadas Joaquín Rillo.

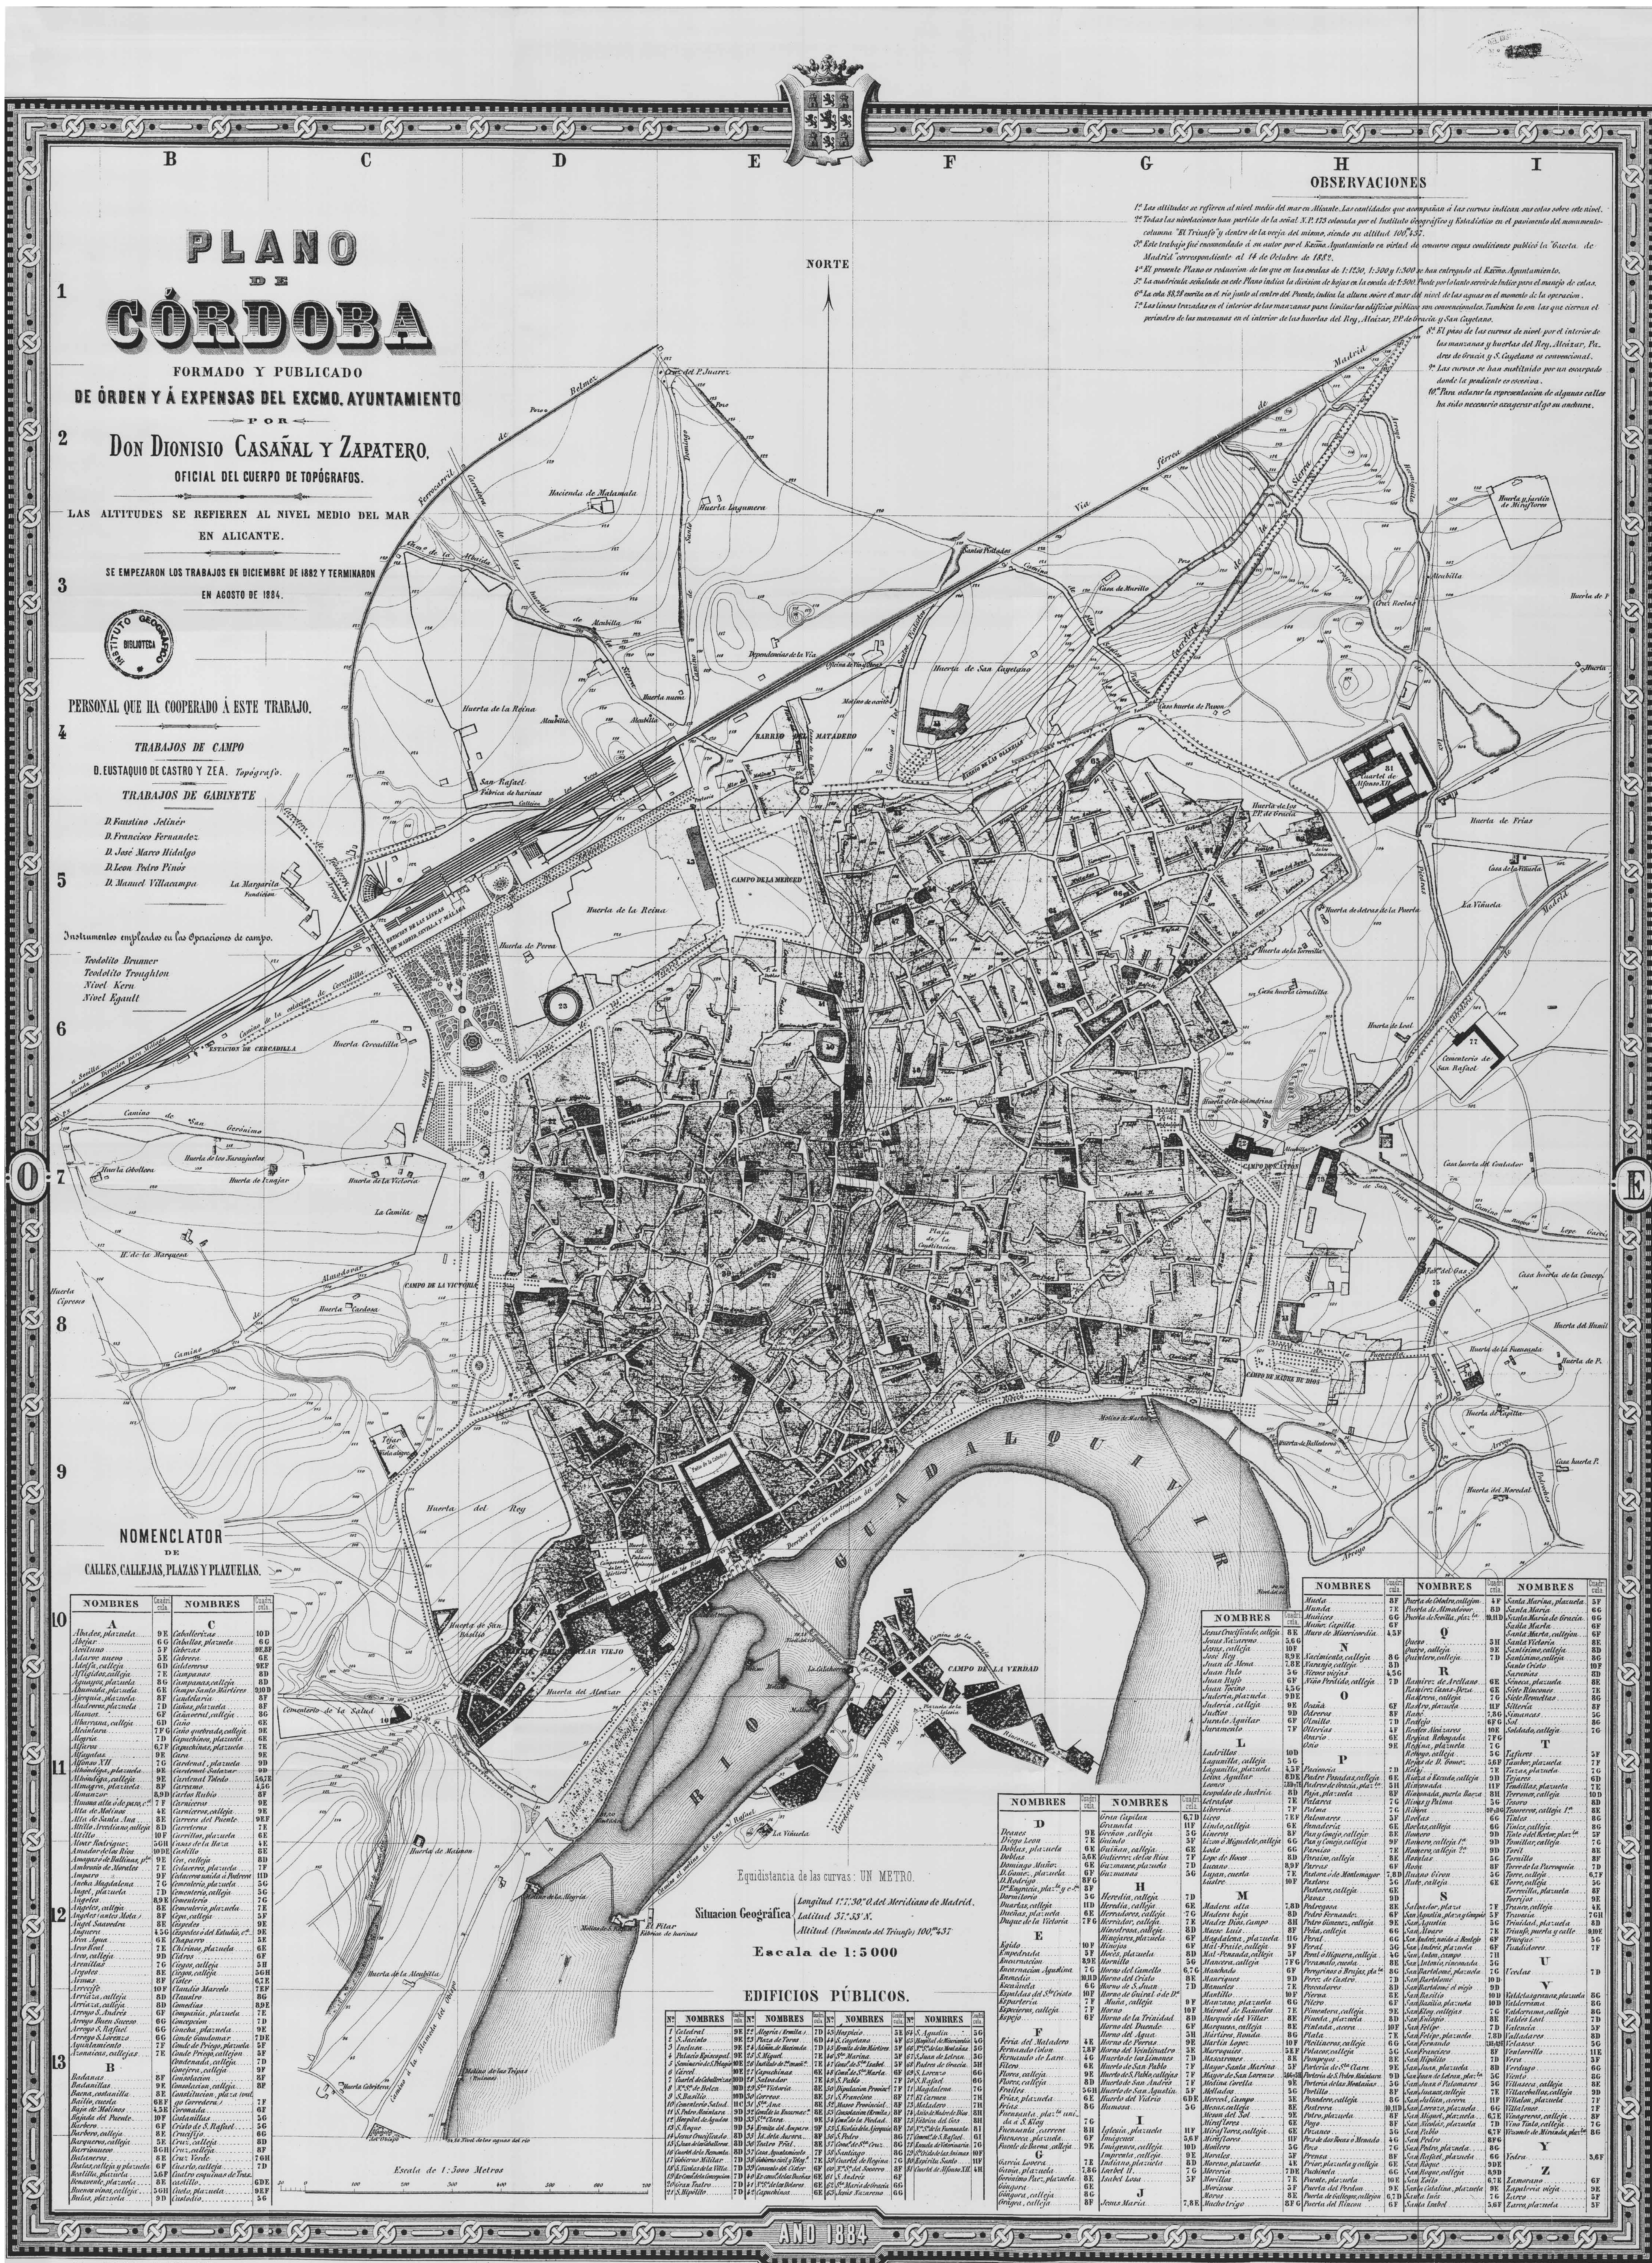


(1884) Plano de población de Córdoba,
realizado por Dionisio Casañal Zapatero.




Lám. III

CÓRDOBA

ENCICLOPEDIA ILUSTRADA SEGUI

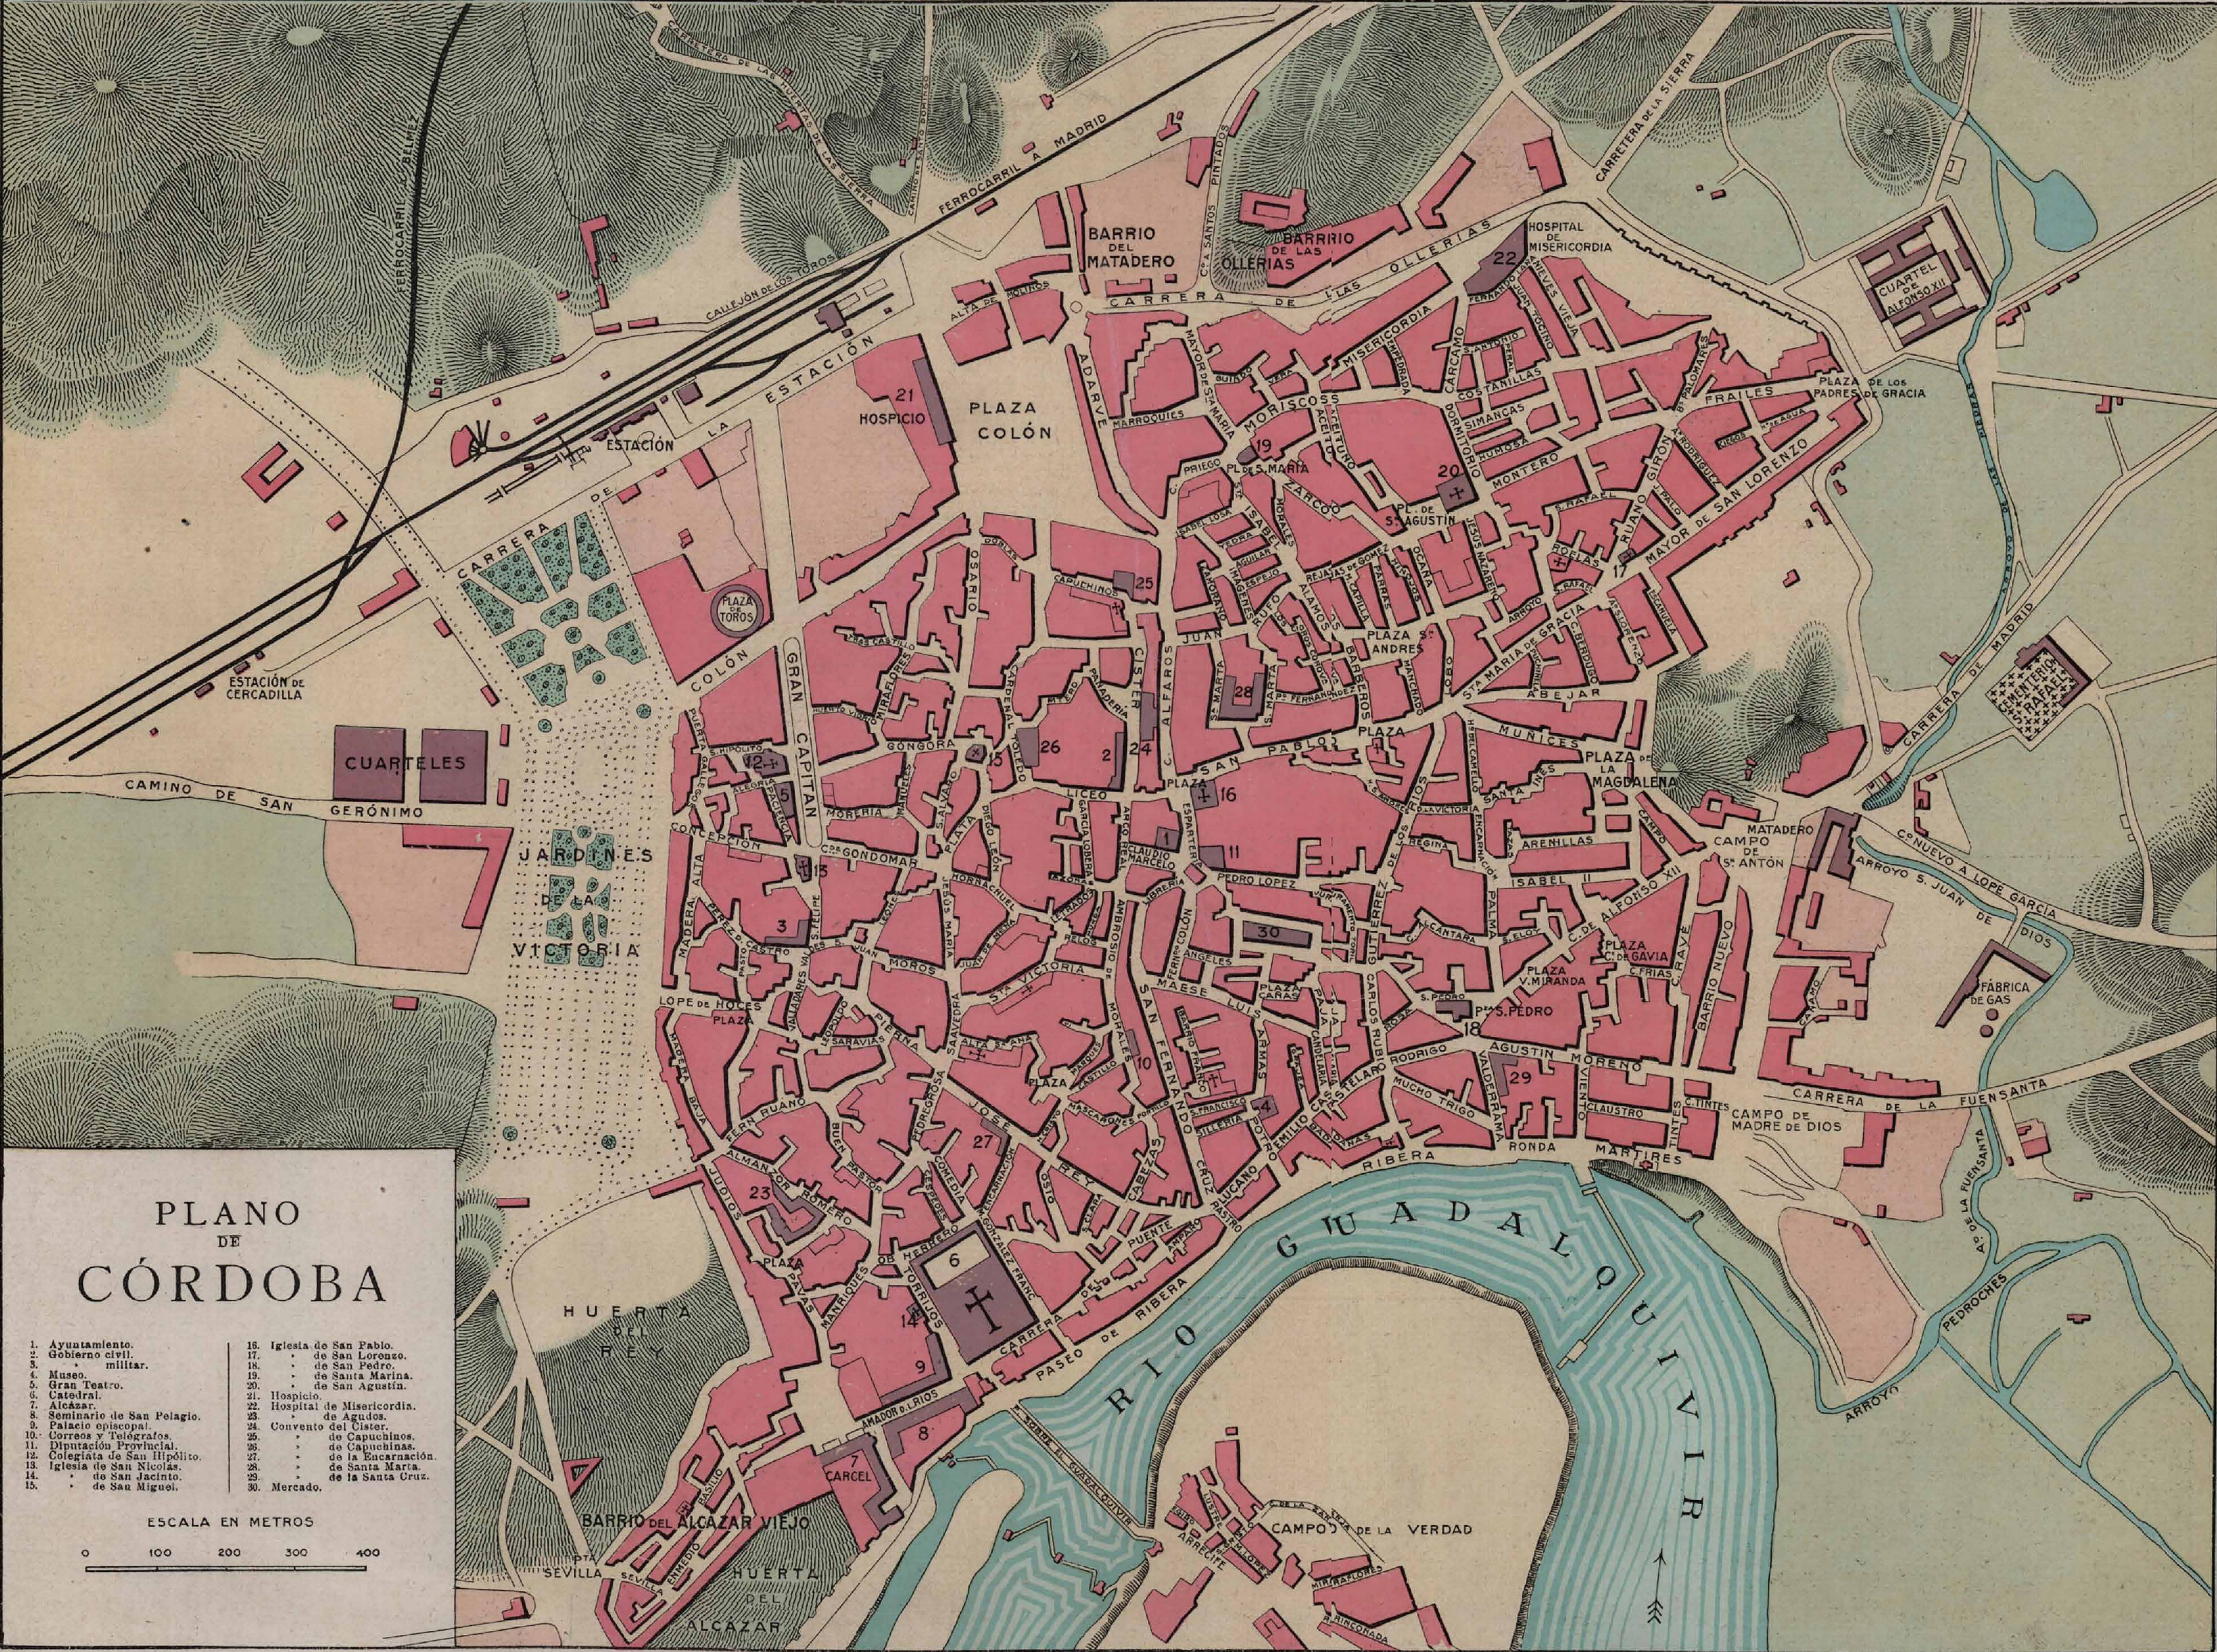


(1905) Plano de Córdoba editado por la enciclopedia Ilustrada Segui.

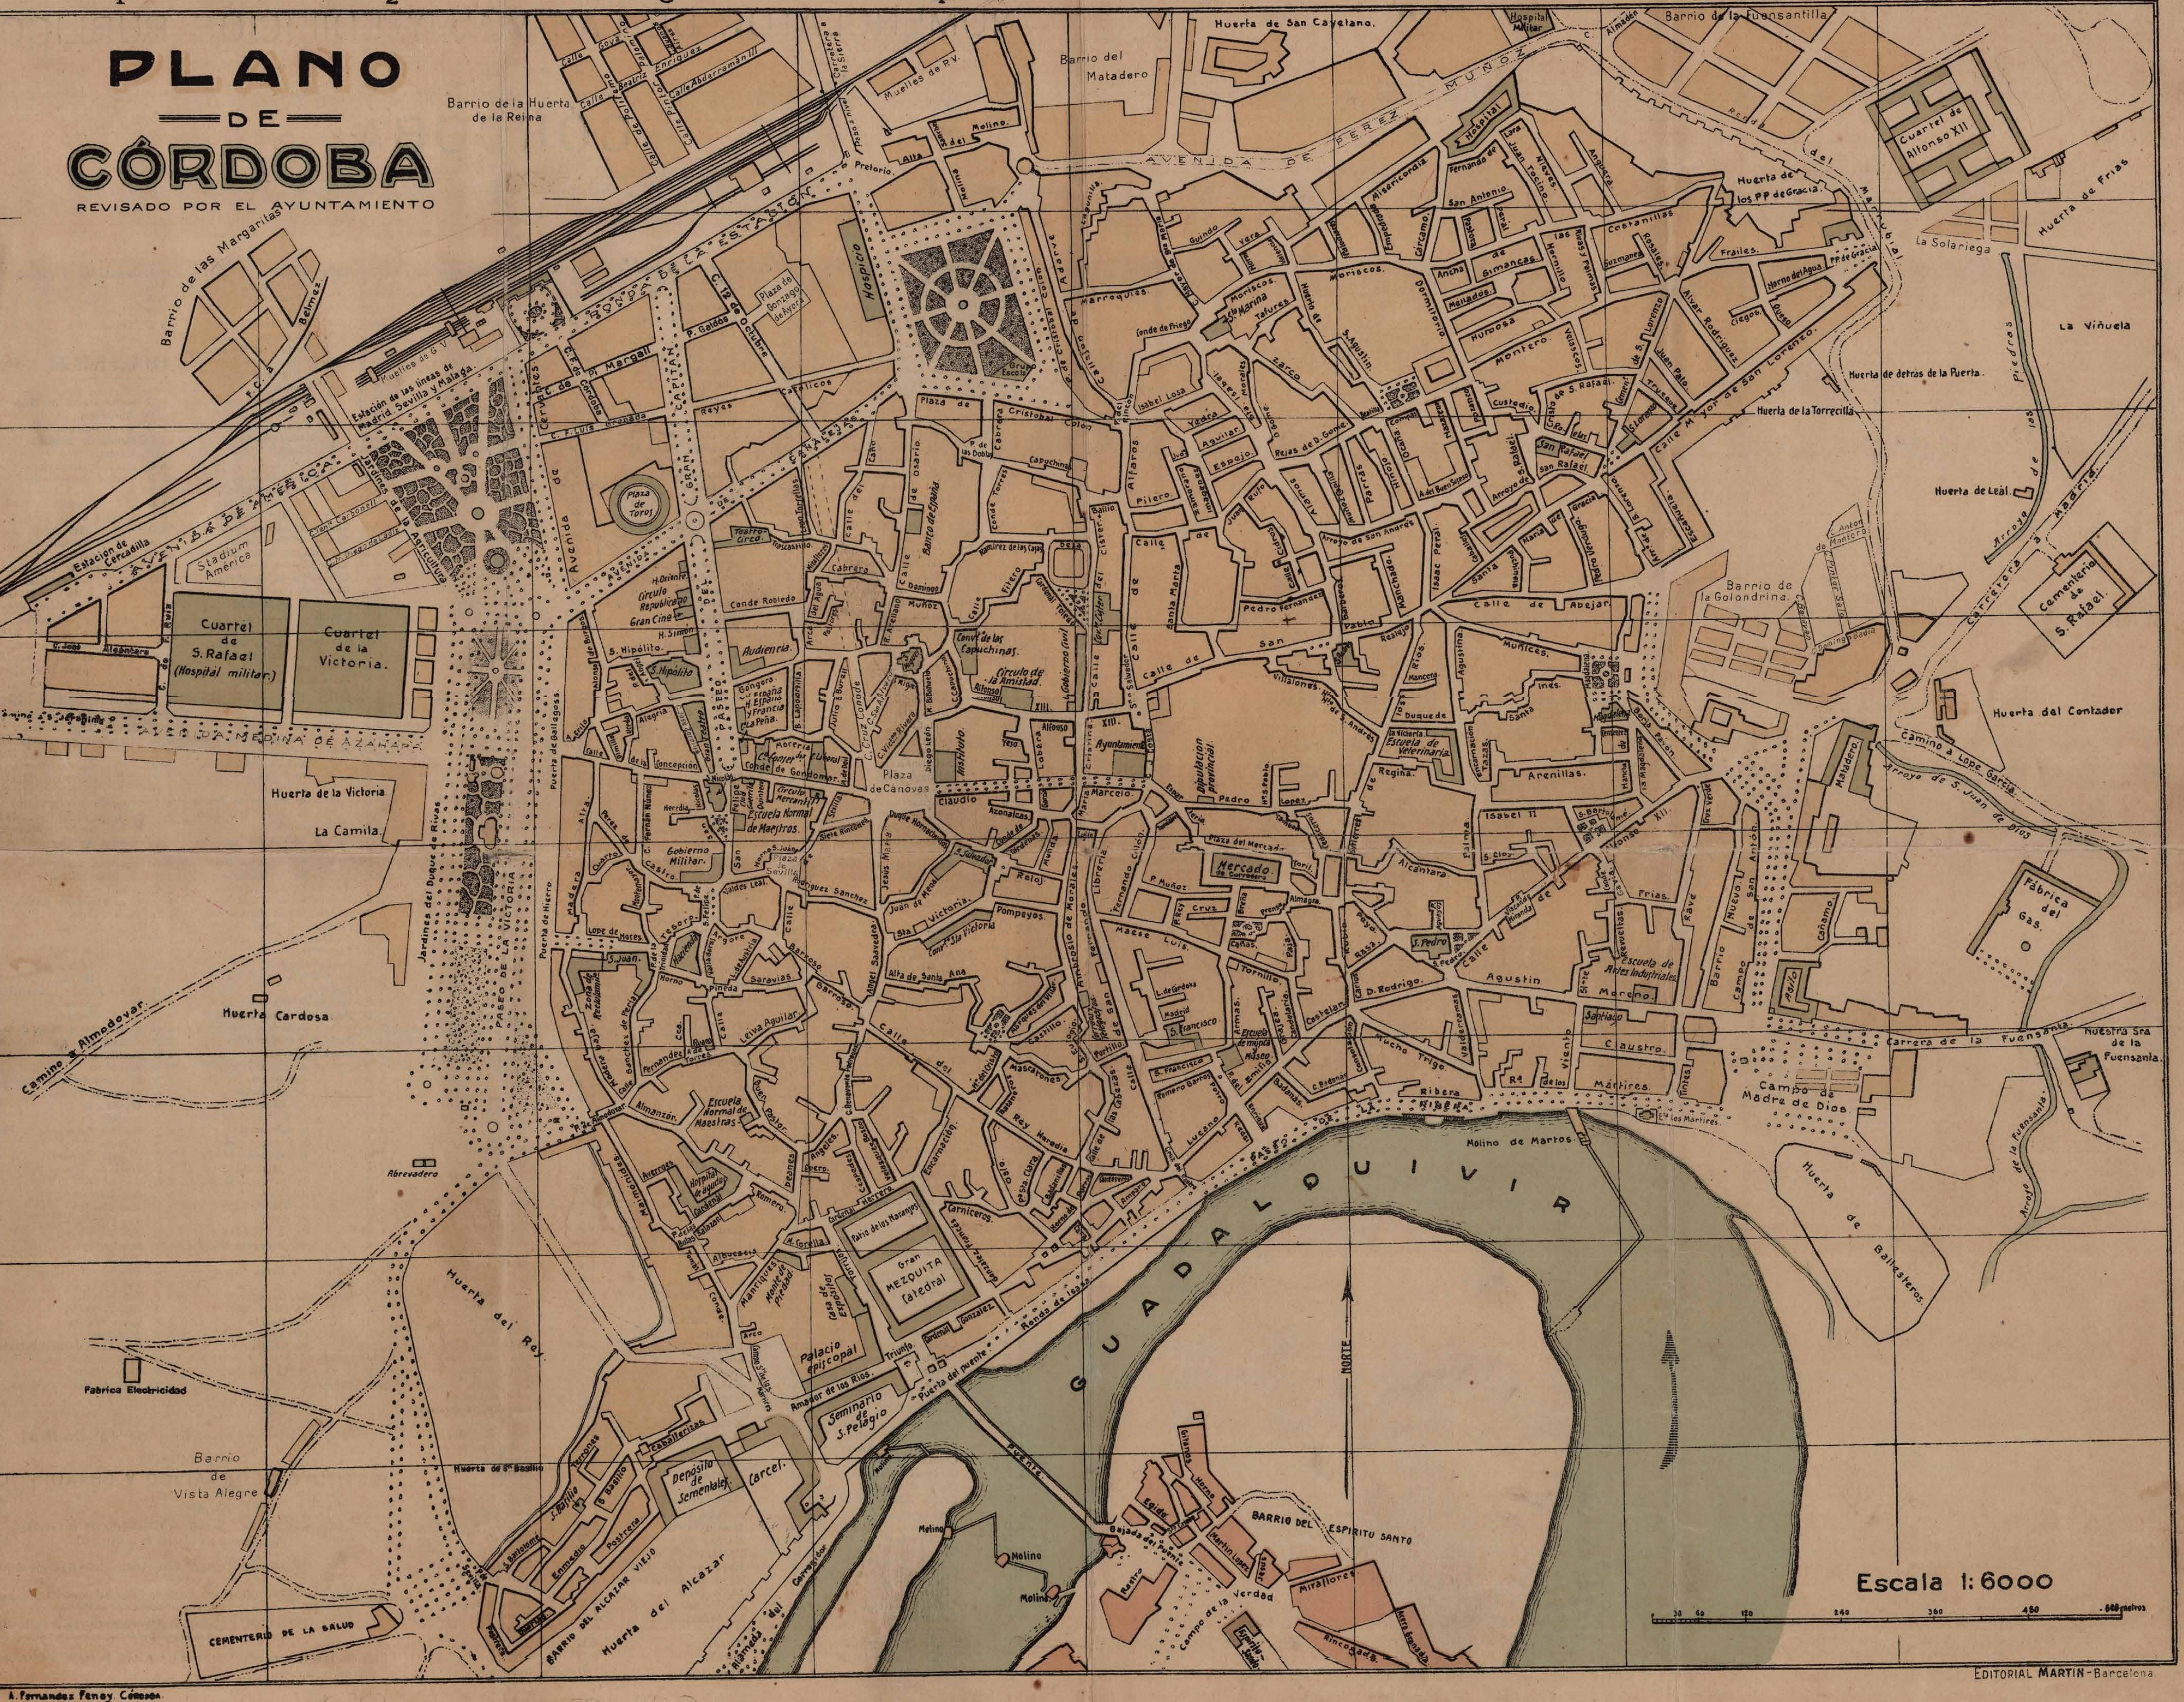


(1918) Plano de Córdoba, revisado por el Ayuntamiento y realizado por A. Fernández Fenoy.




(1905) Plano de los veneros de Córdoba, elaborado por el ingeniero Luis Cid.

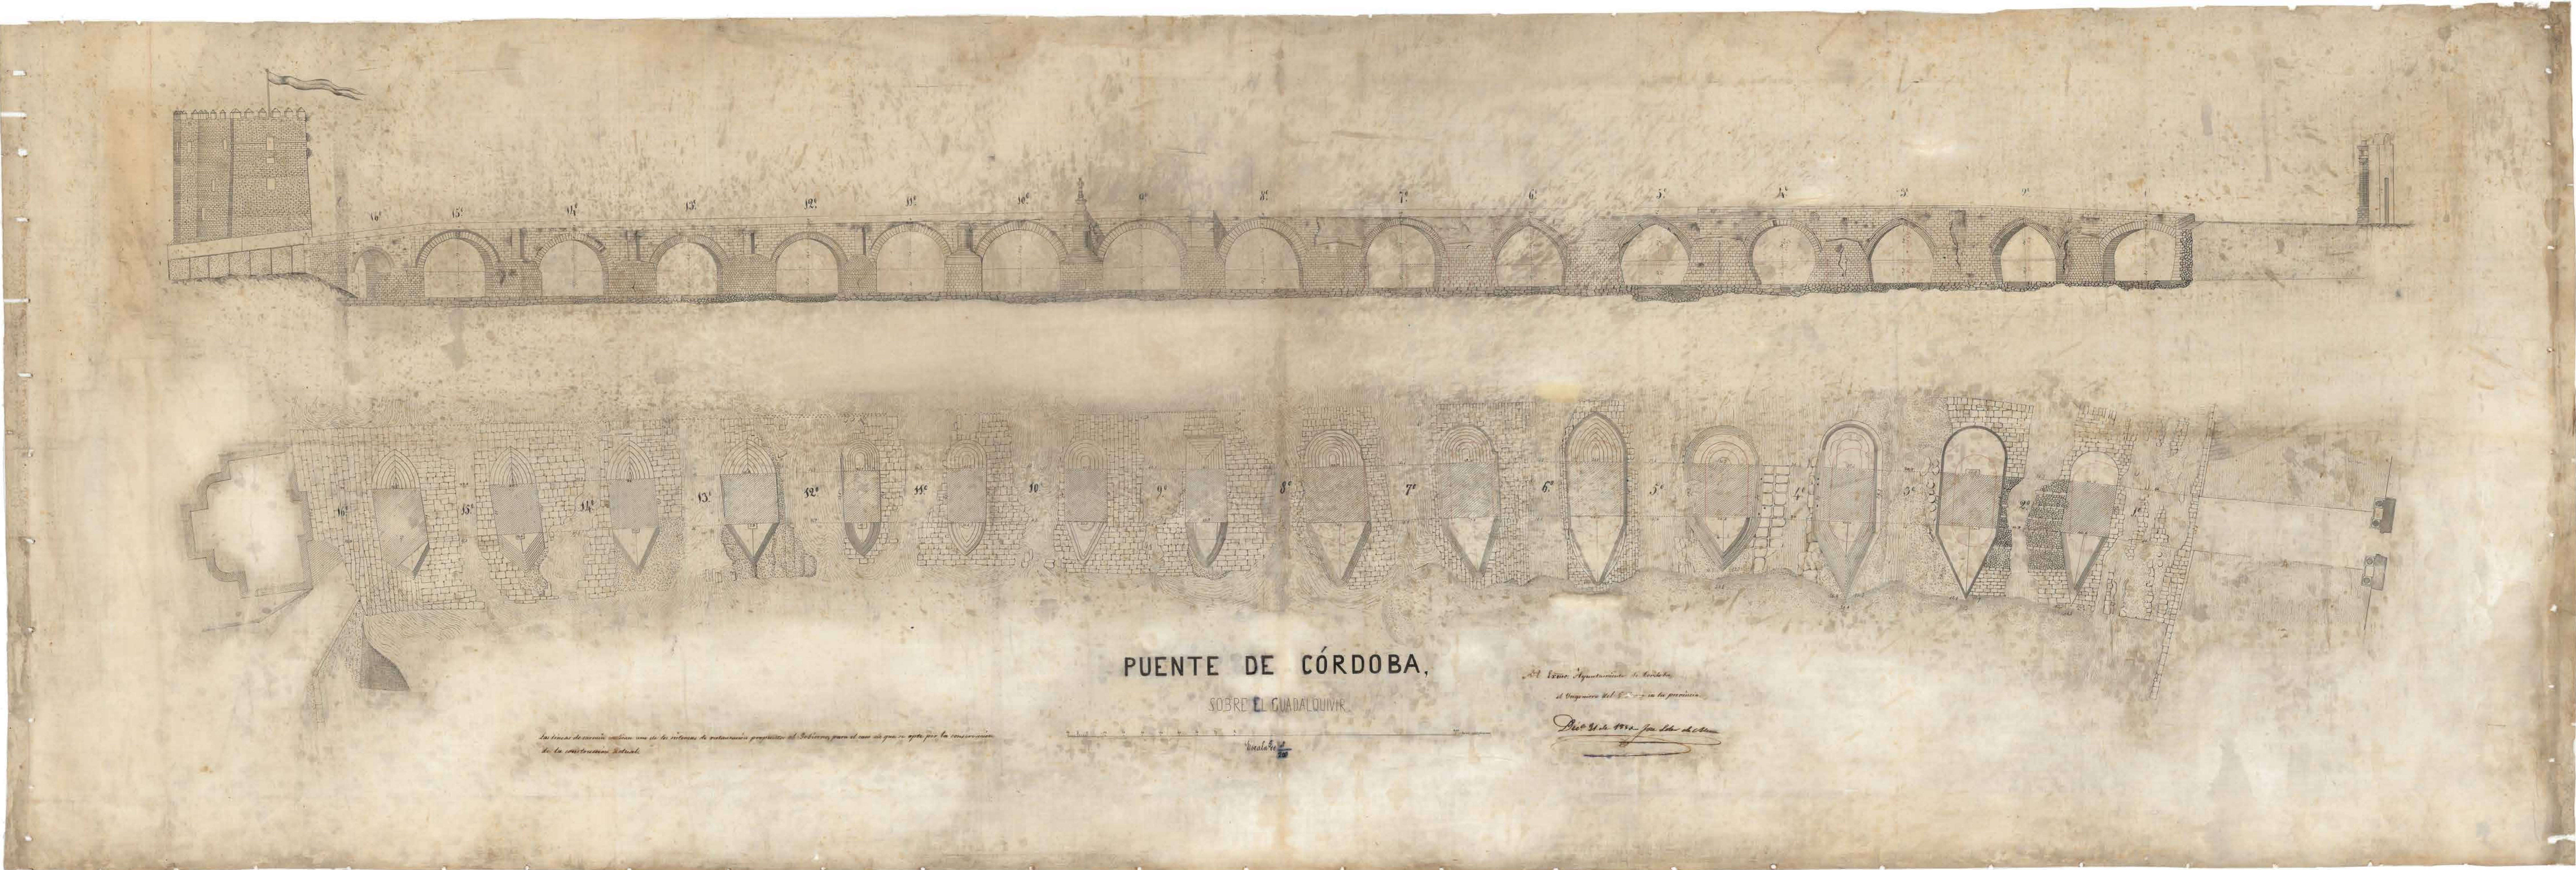


(1852) Plano del proyecto de restauración del Puente Romano elaborado por José Soler de Mena, ingeniero del Ministerio de Fomento. Alzado y planta.

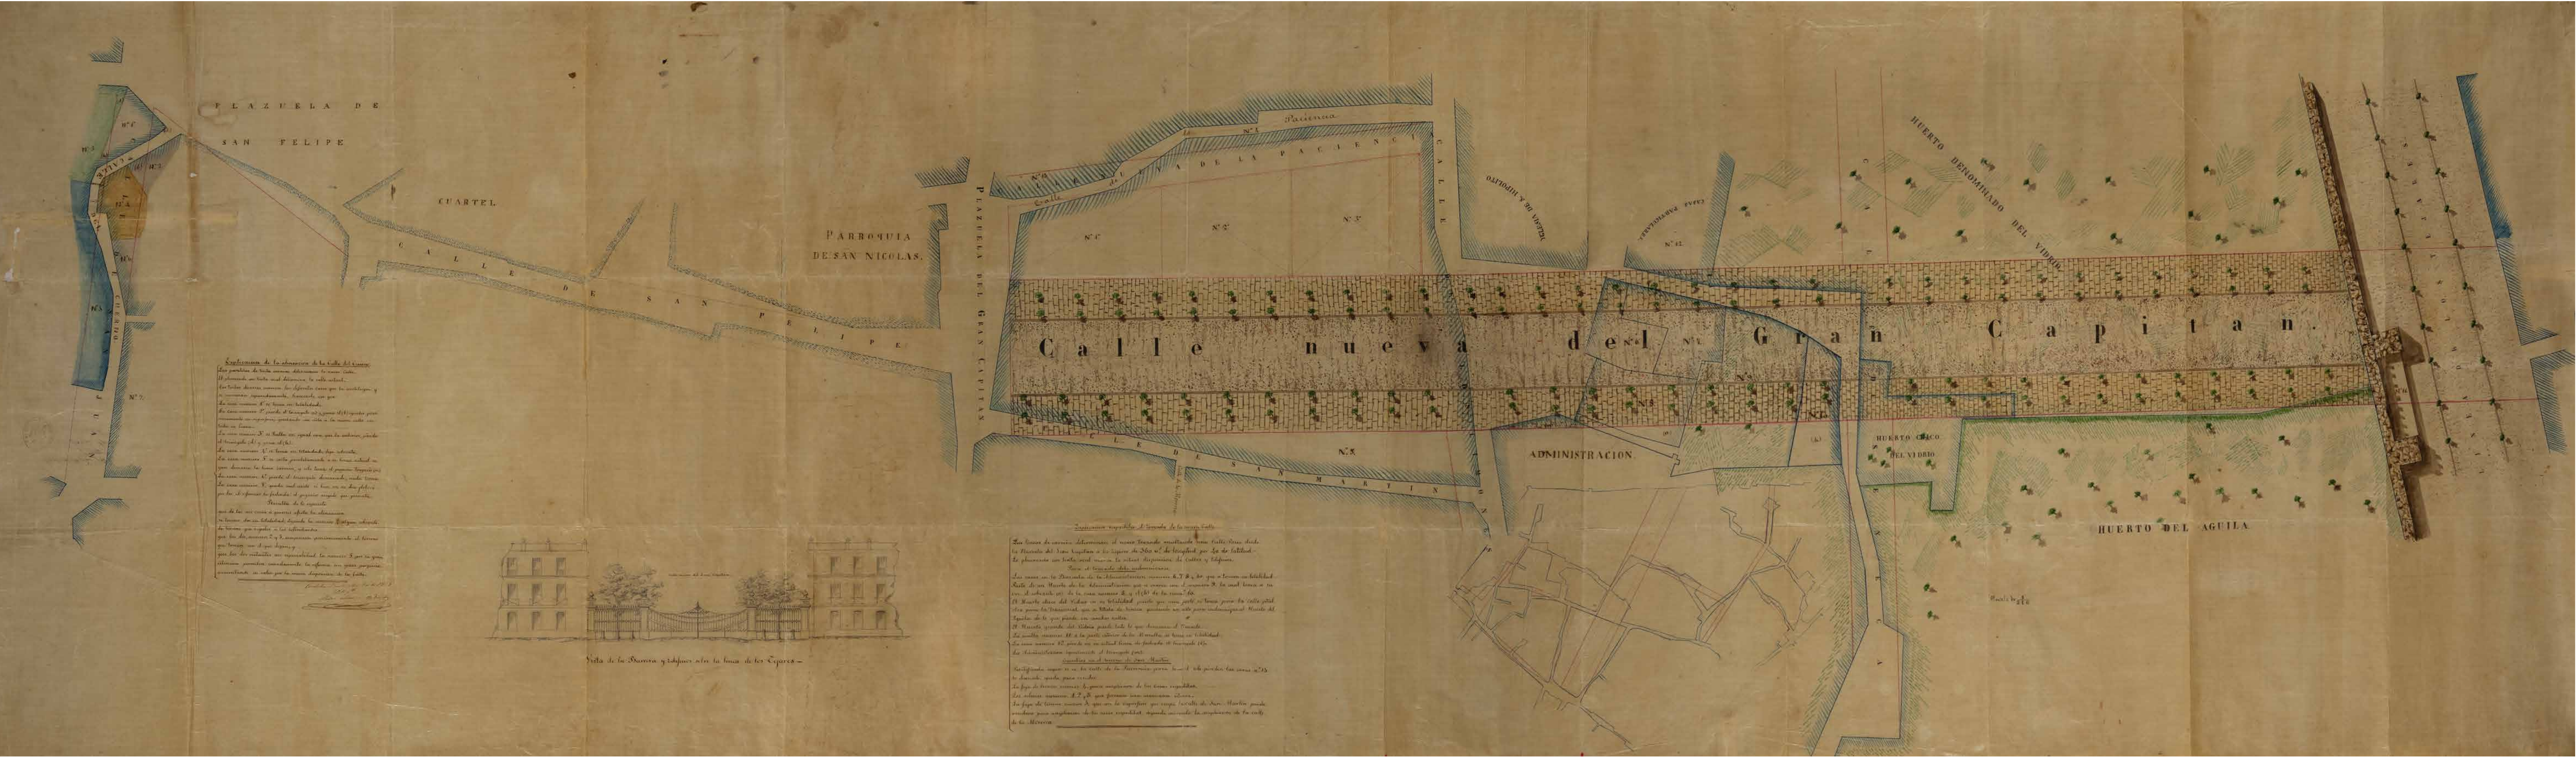


(1859) Apertura del paseo de Gran Capitán, realizado por el arquitecto municipal Pedro Nolasco Meléndez.

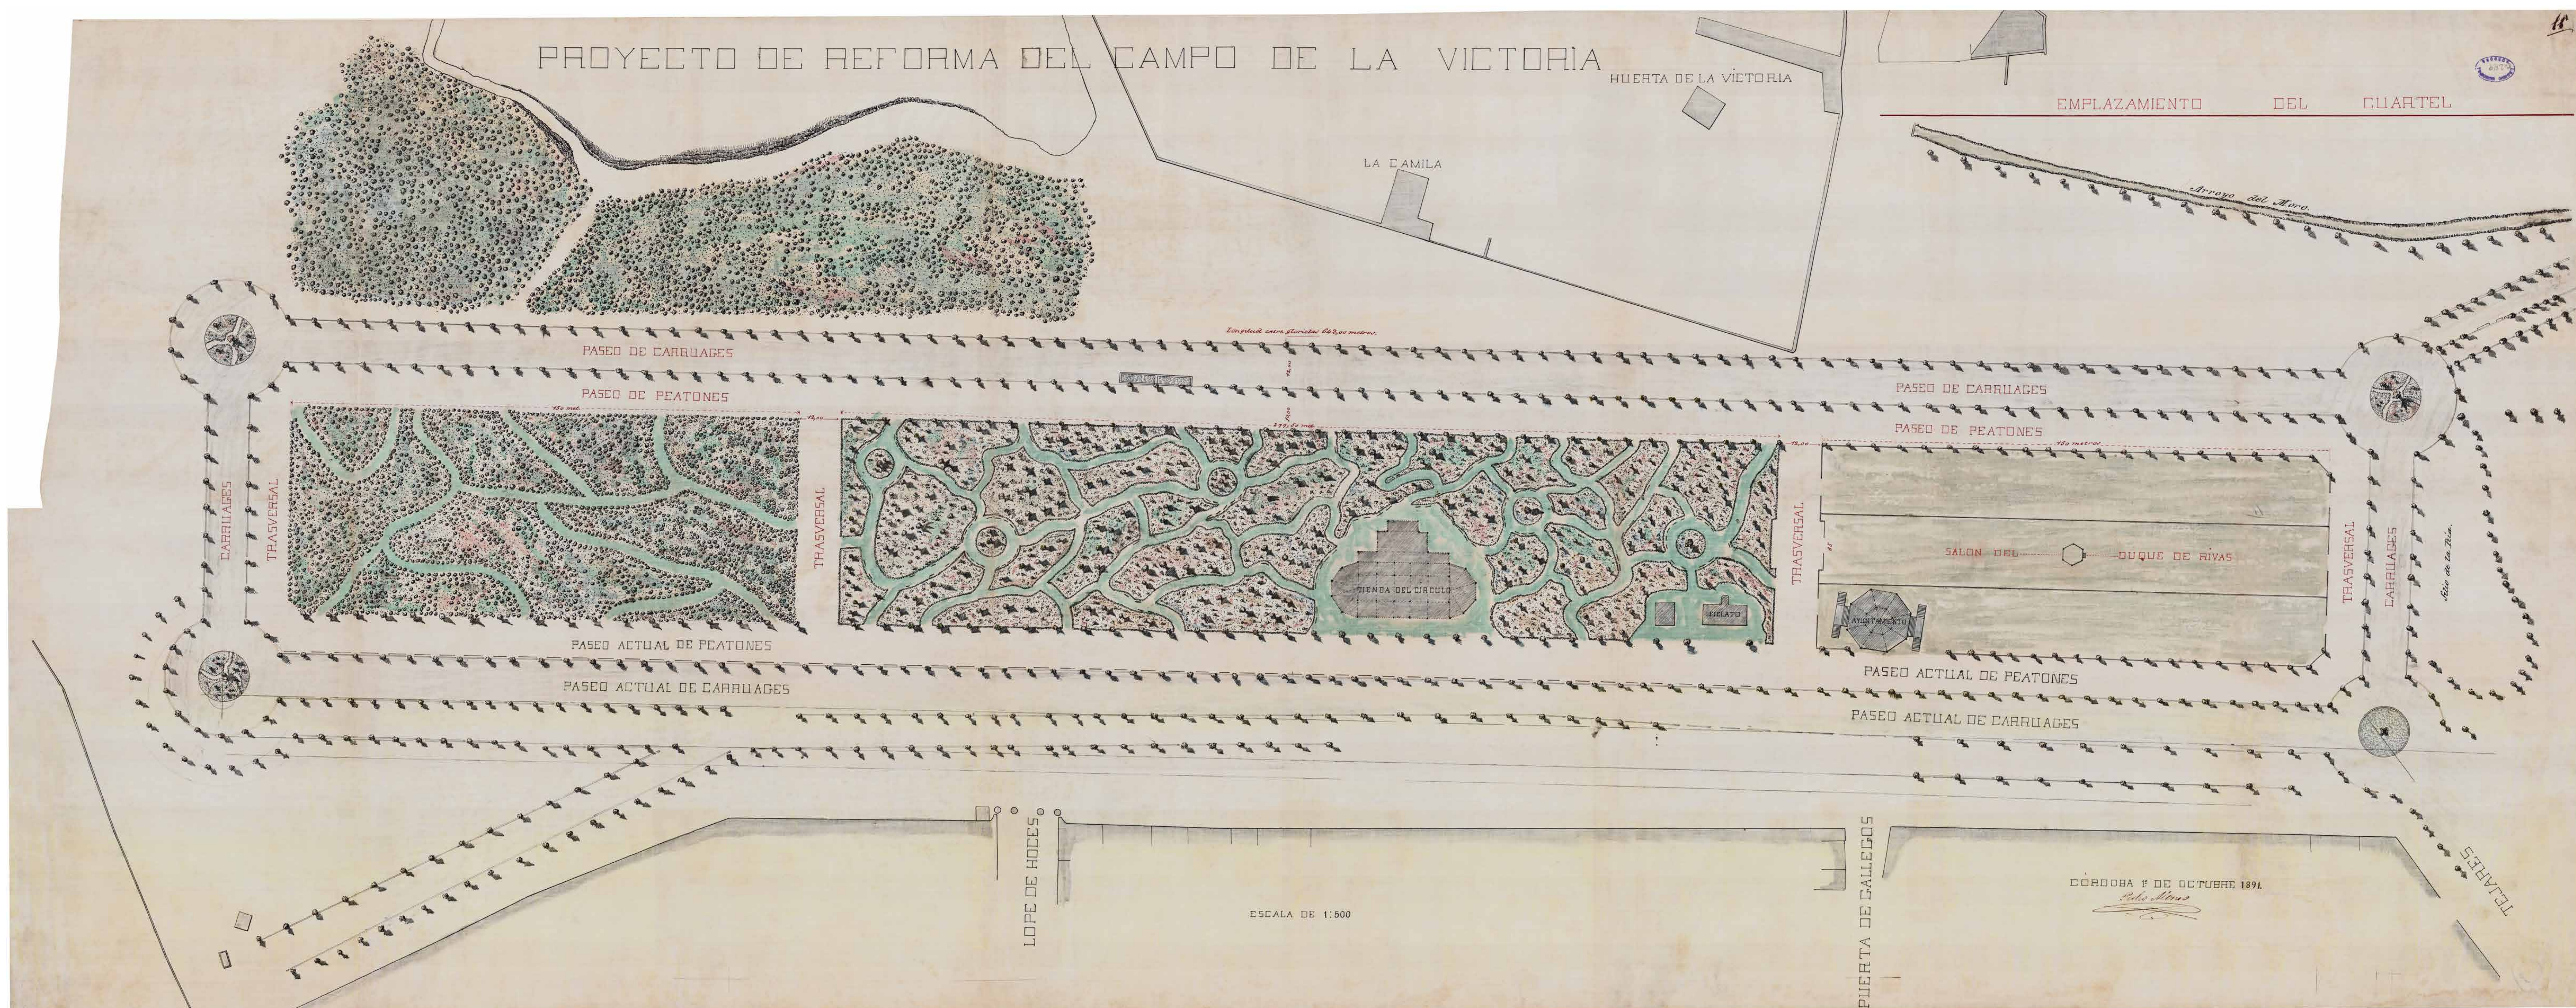


(1891) Plano del Proyecto de reforma del Paseo de la Victoria, del arquitecto municipal Pedro Alonso Gutiérrez.

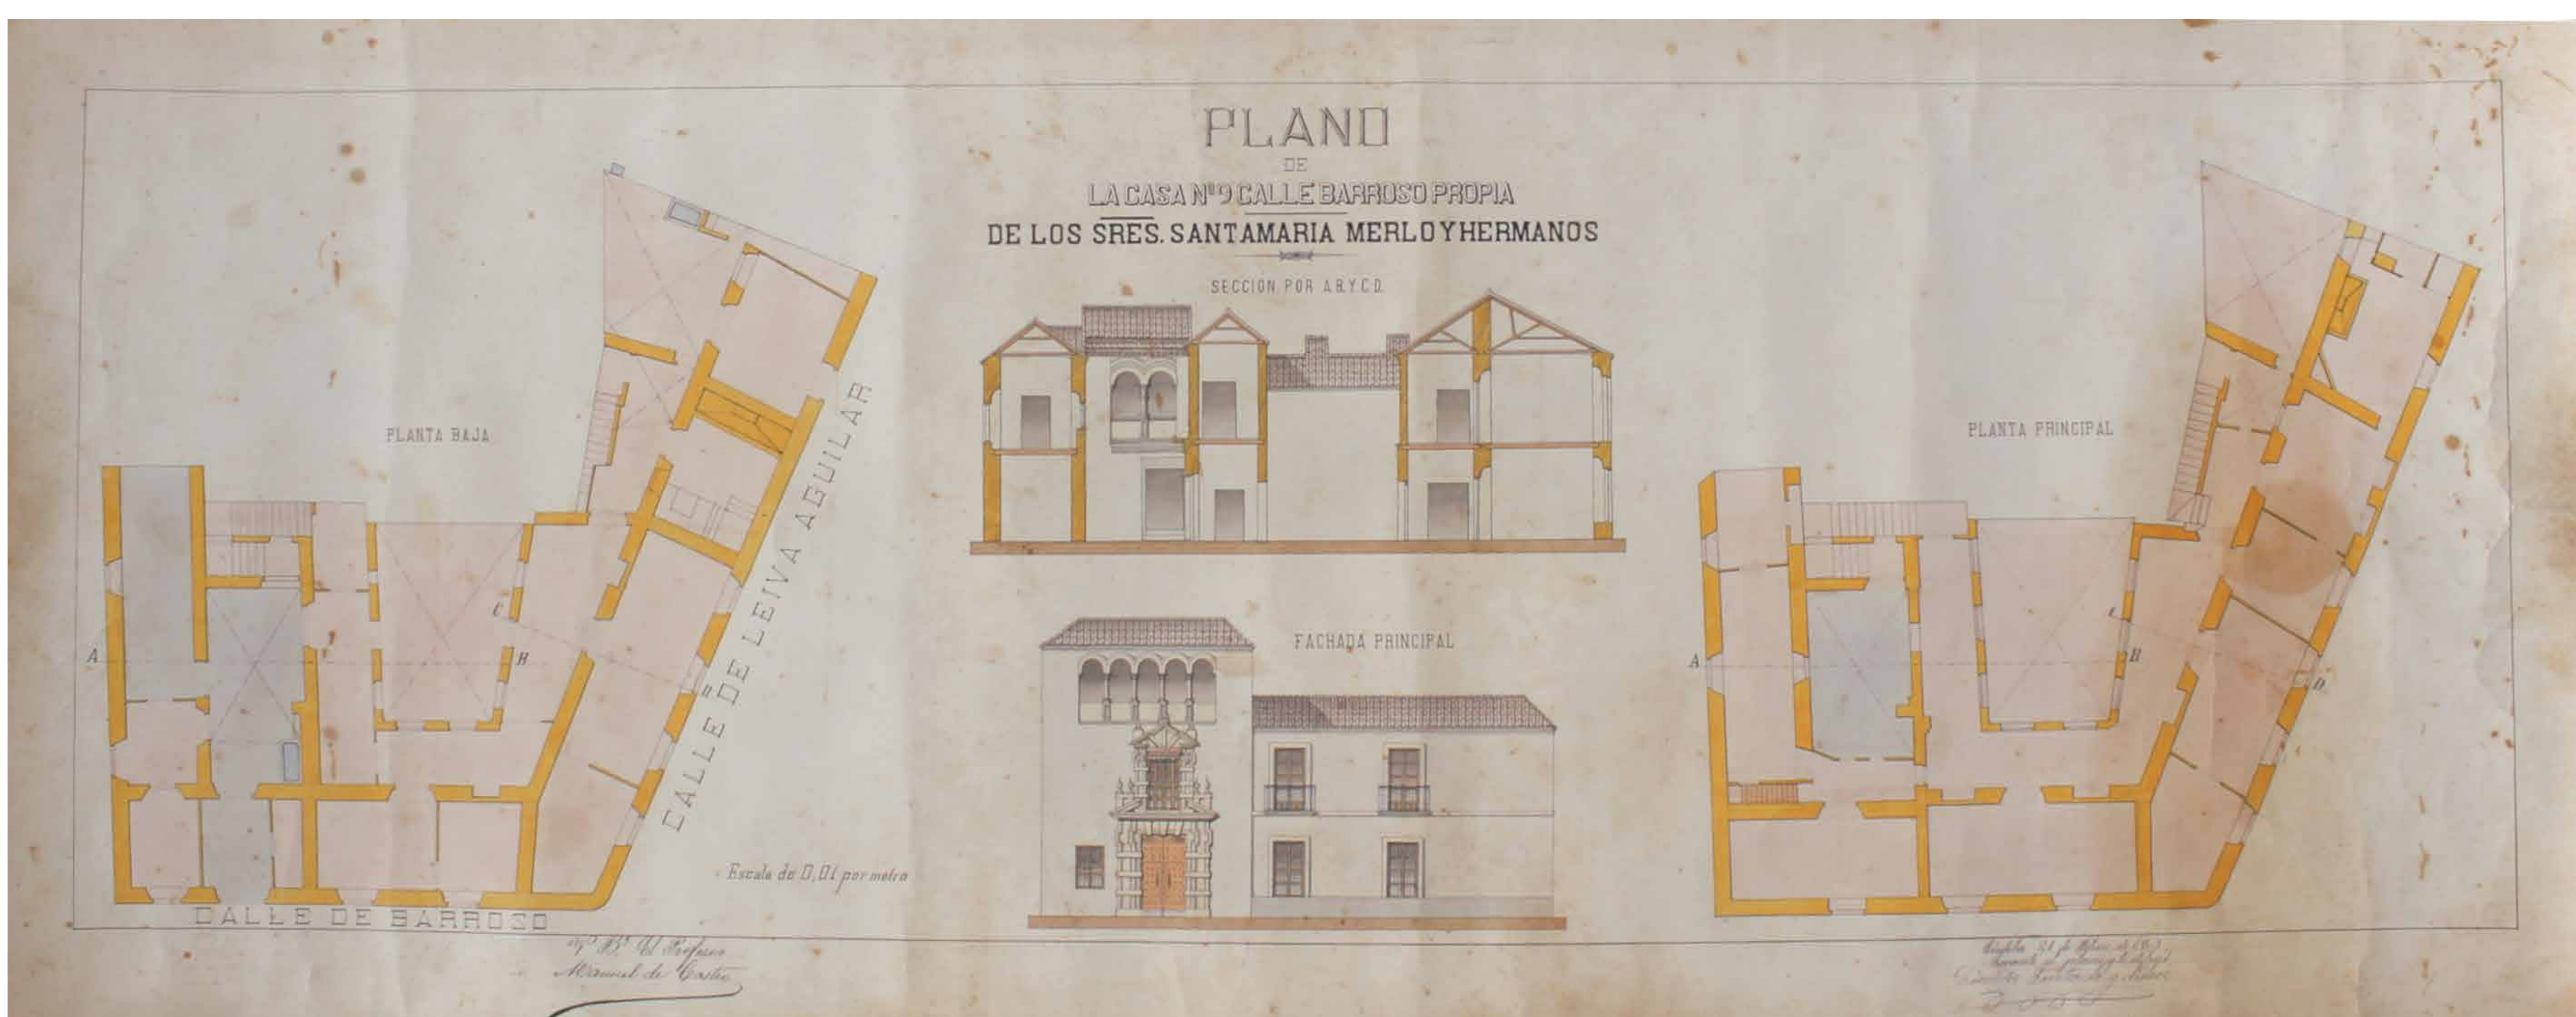

(1903) Alzado y plano de la casa nº 9 de la calle Barroso, realizado por Dionisio Hurtado y Ruiz.

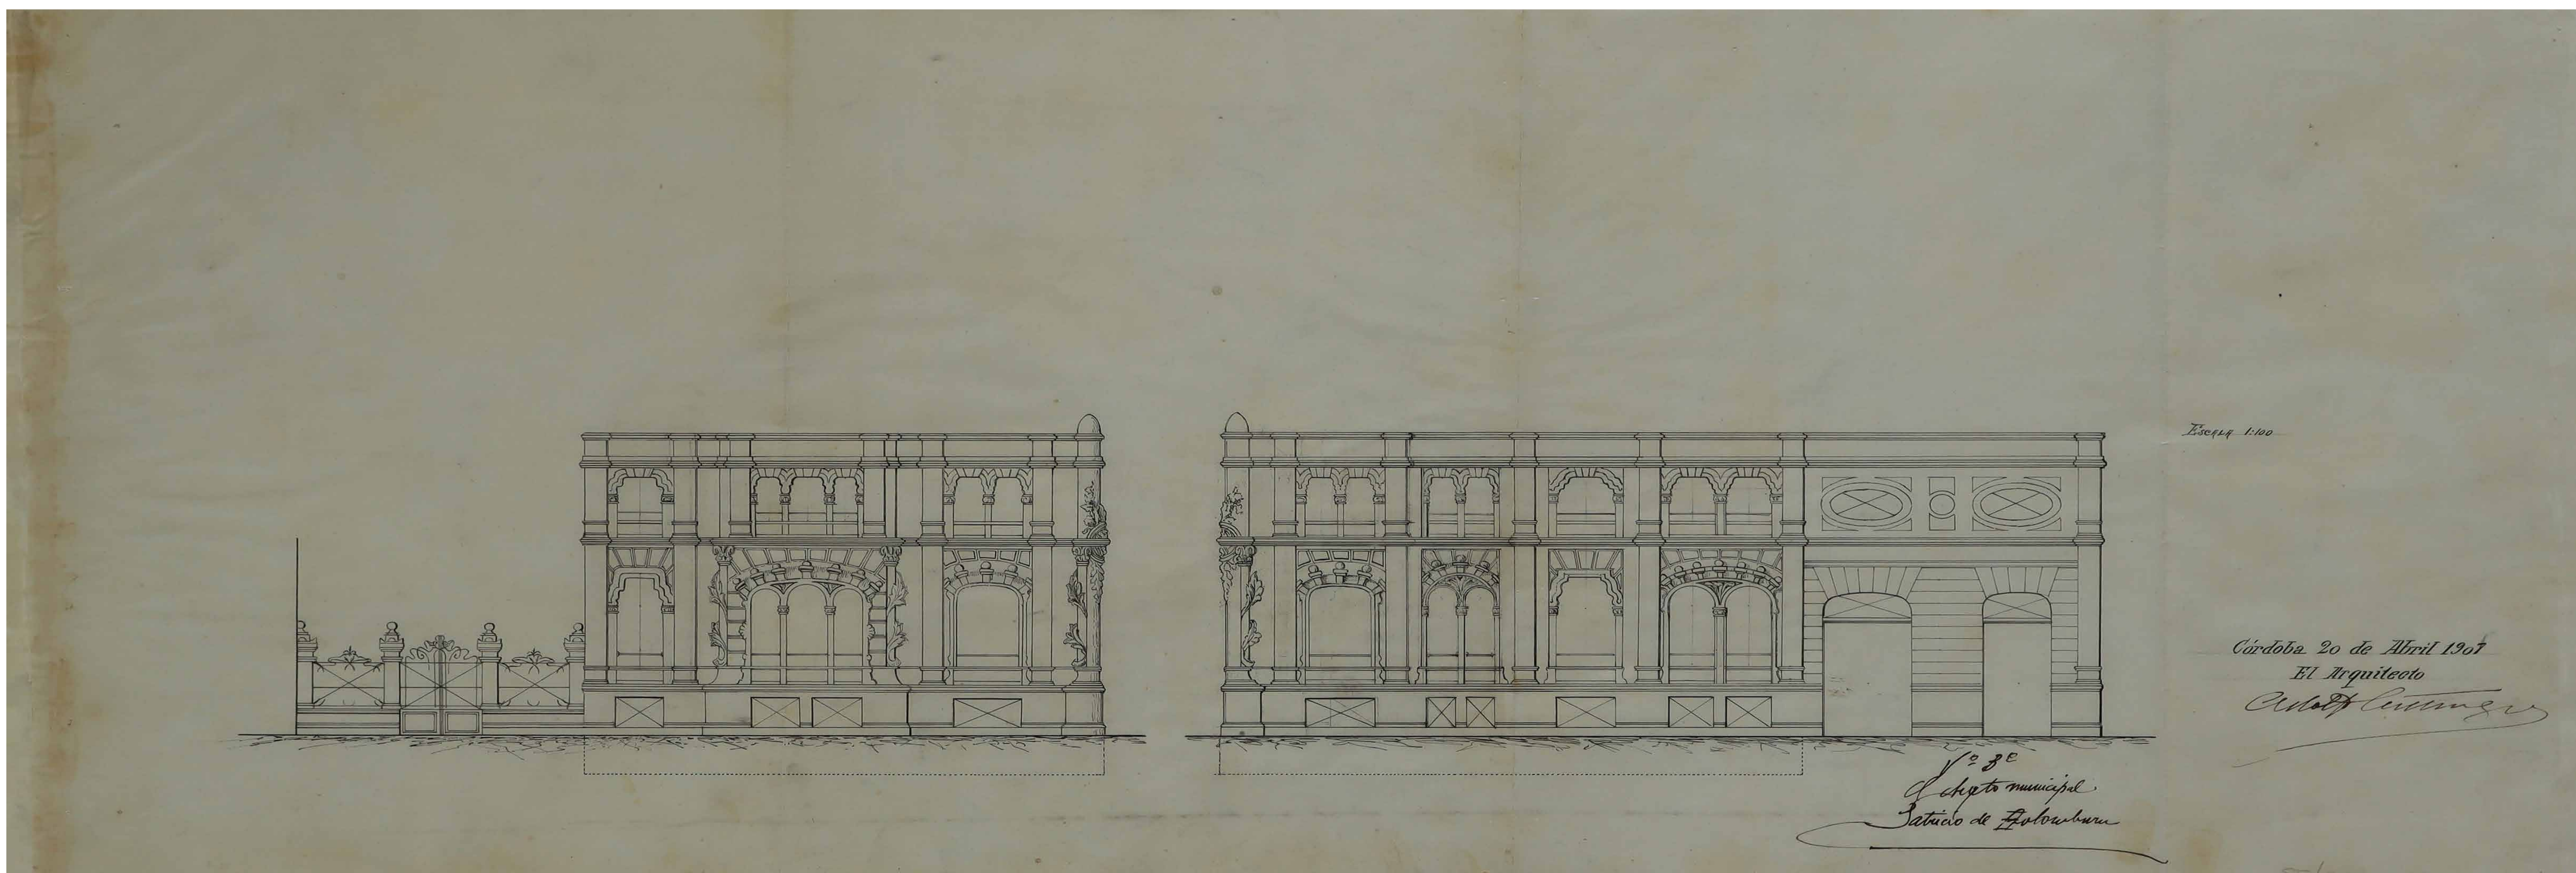


(1907) Alzado de la actual sede del colegio de Arquitectos en Avda. del Gran Capitán, obra del arquitecto Adolfo Castiñeira.

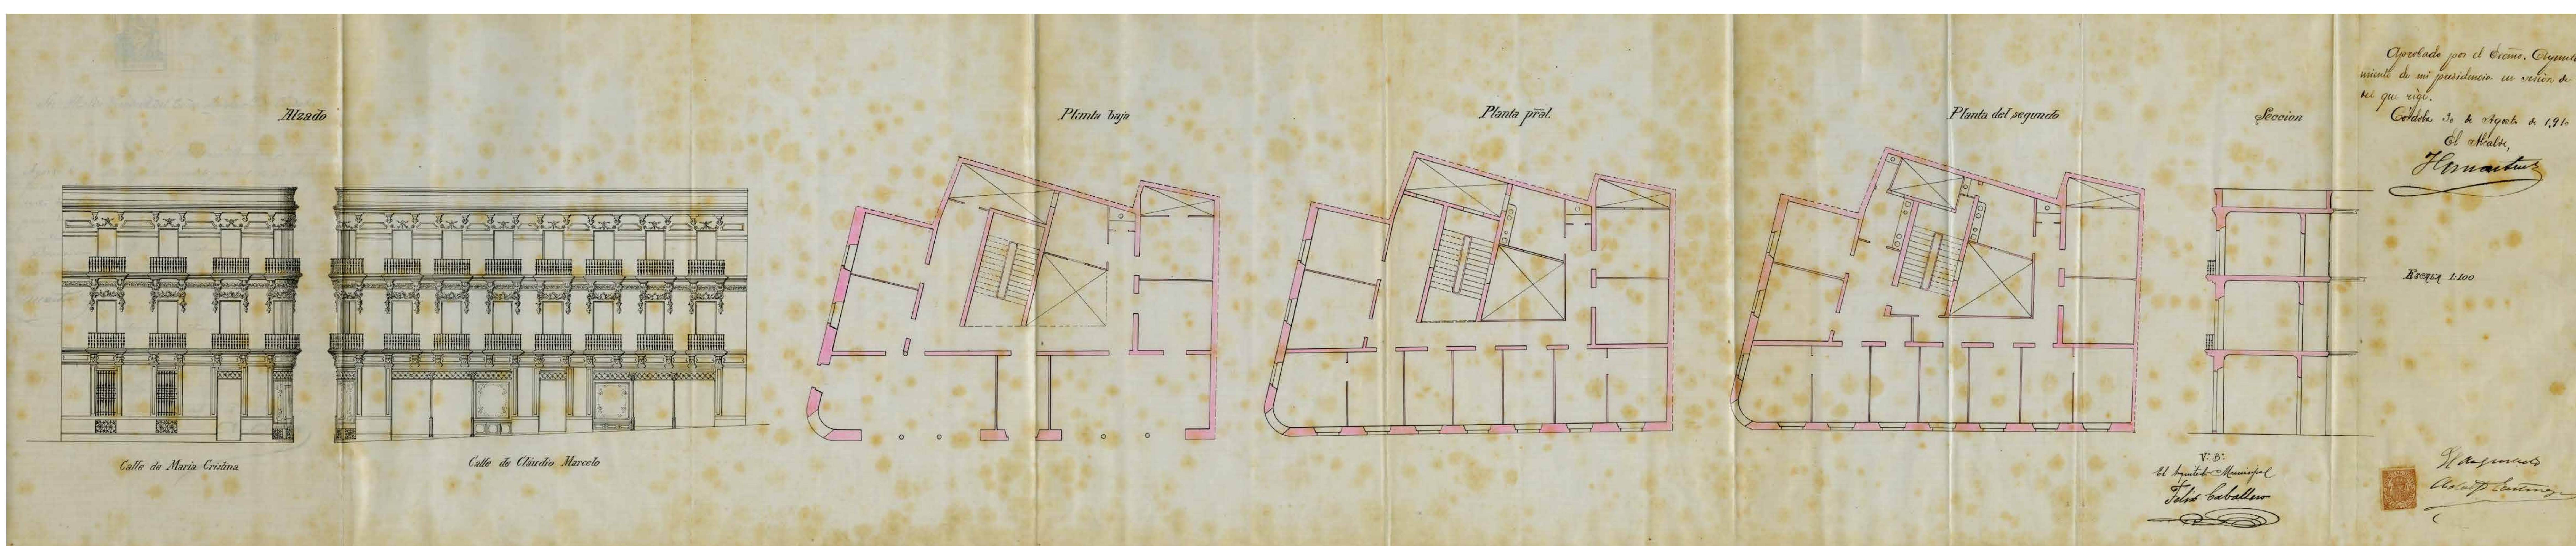

(1910) Plano de fachada y planta de casa en calle Claudio Marcelo esquina a calle María Cristina, realizado por el arquitecto Adolfo Castiñeira.

FACHADA

ESCALA 1:50 M

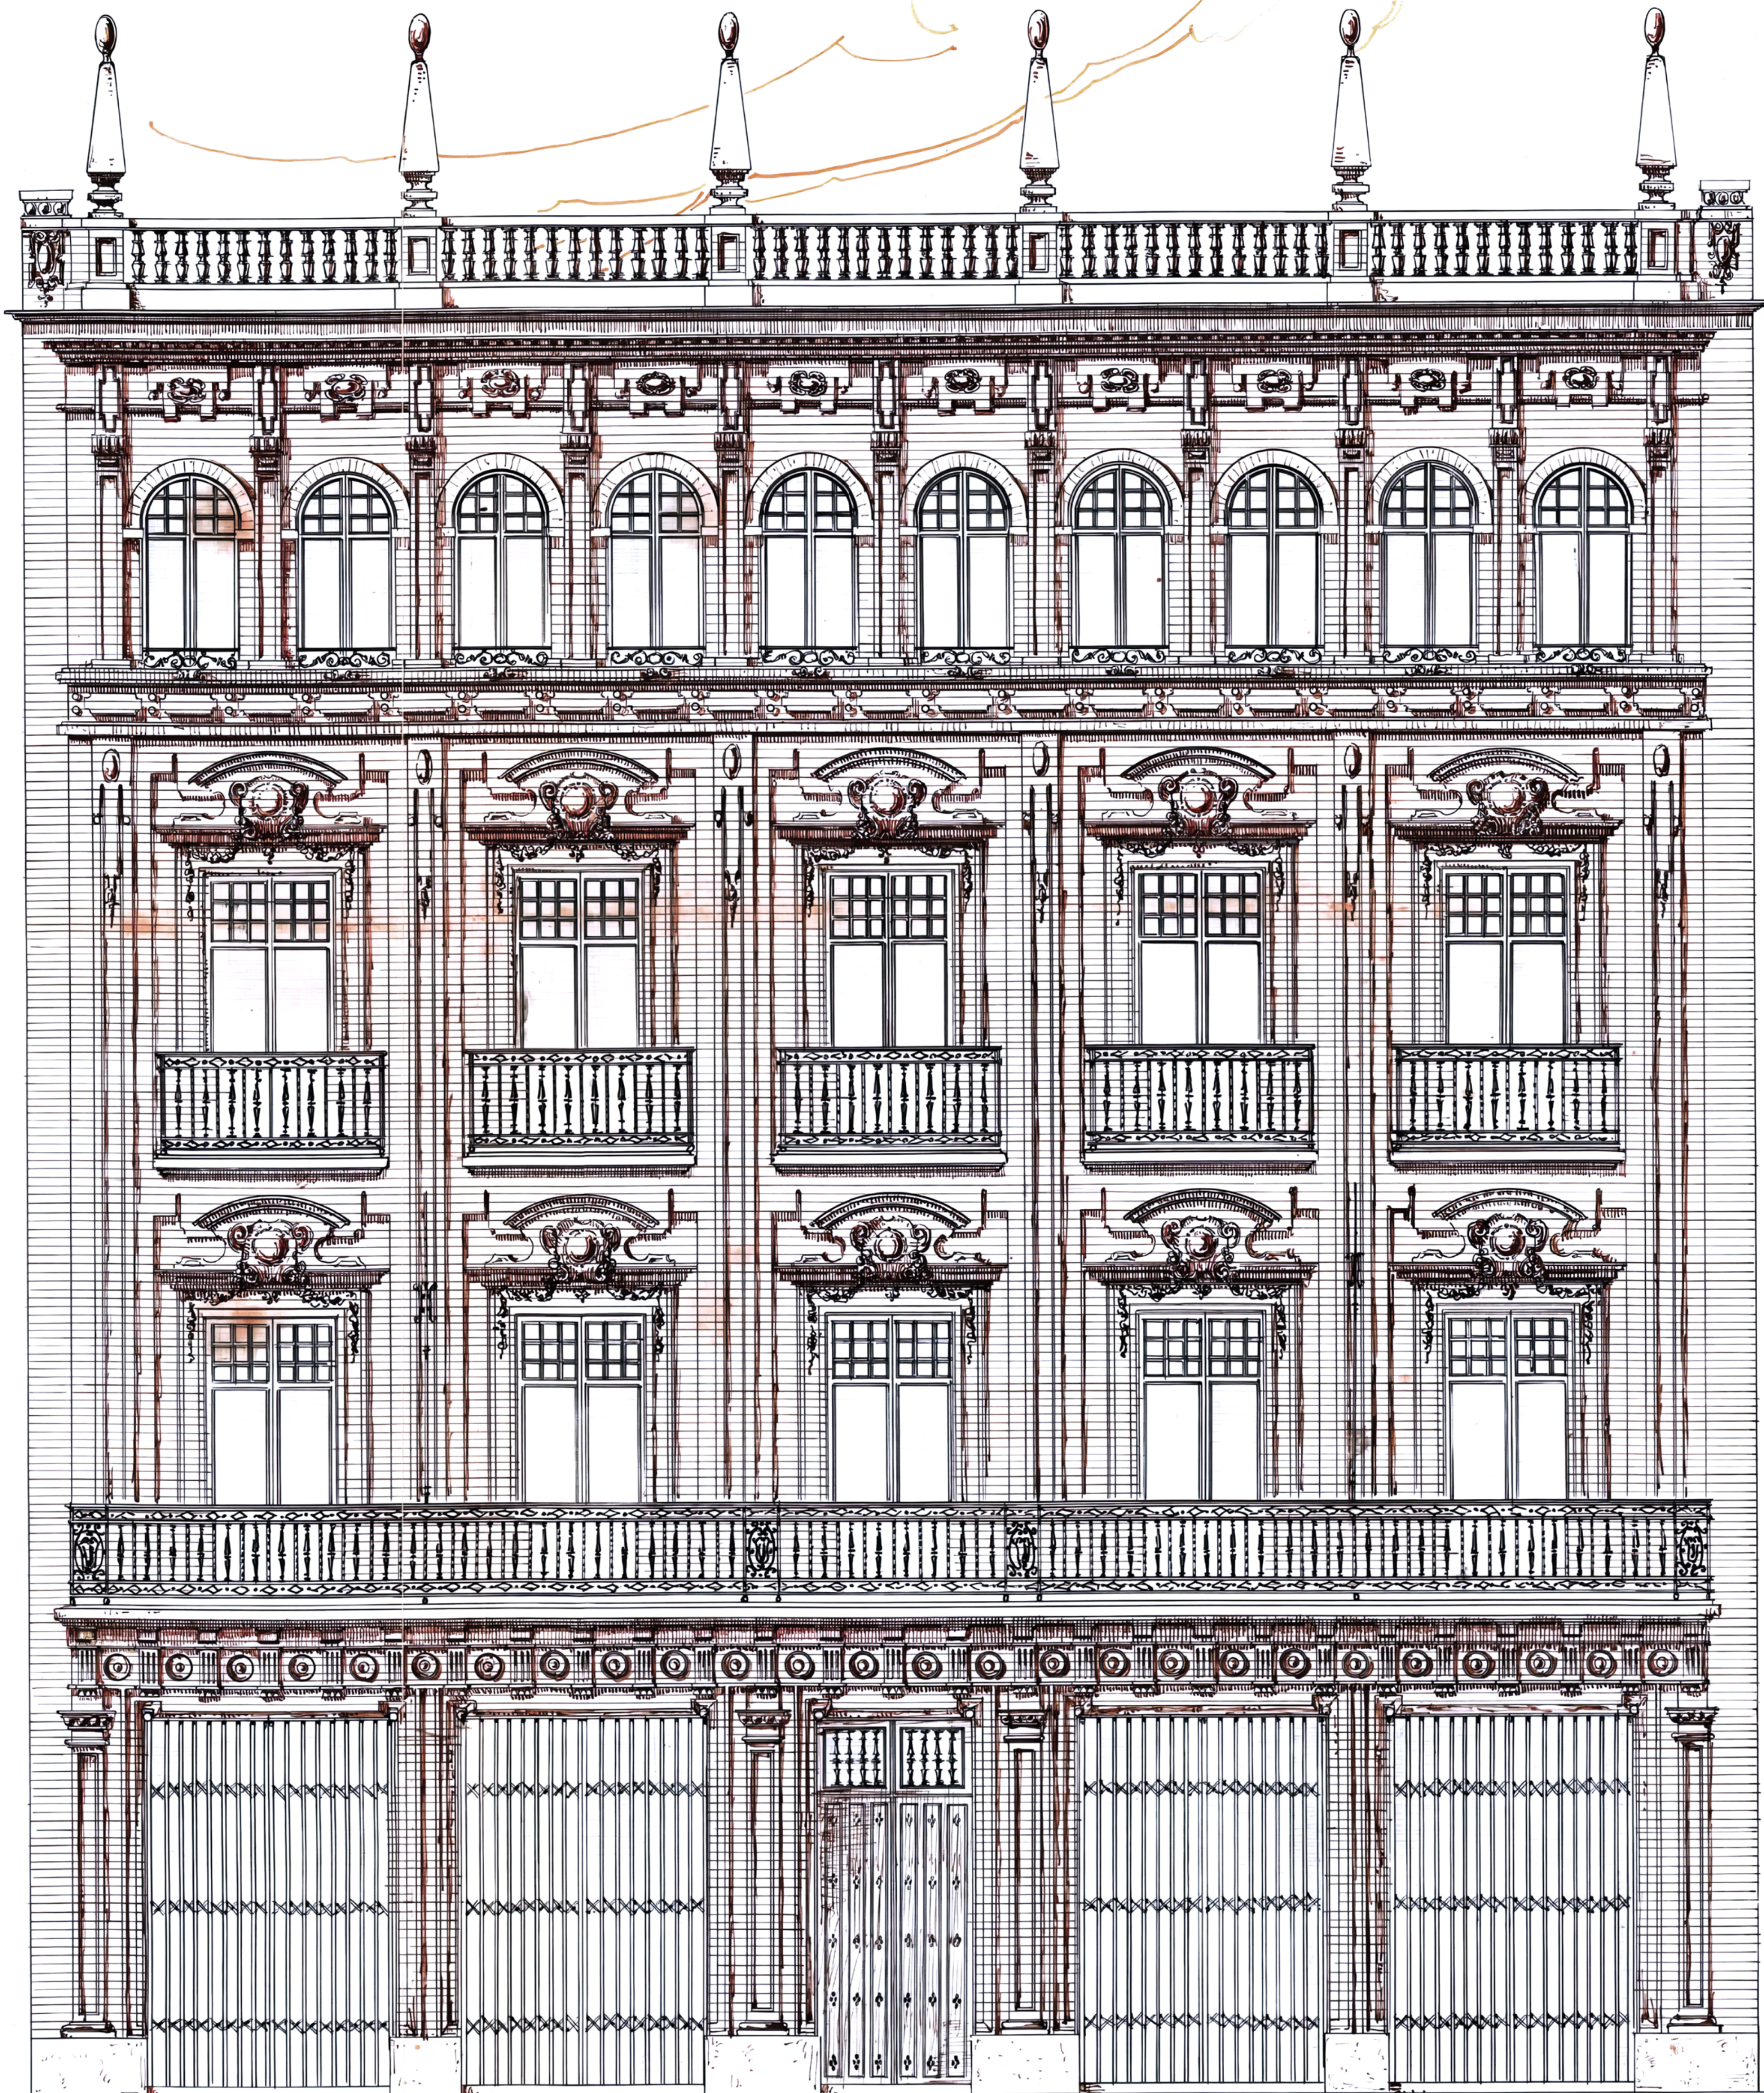

(1926) Alzado de la
fachada de la casa nº 27
de la calle Concepción,
del arquitecto Carlos
Herranz.




F.º B.º
EL ARQUITECTO MUNICIPAL

CÓRDOBA 28 Mayo 1926
EL ARQUITECTO,

L. Herranz


Carlos Herranz

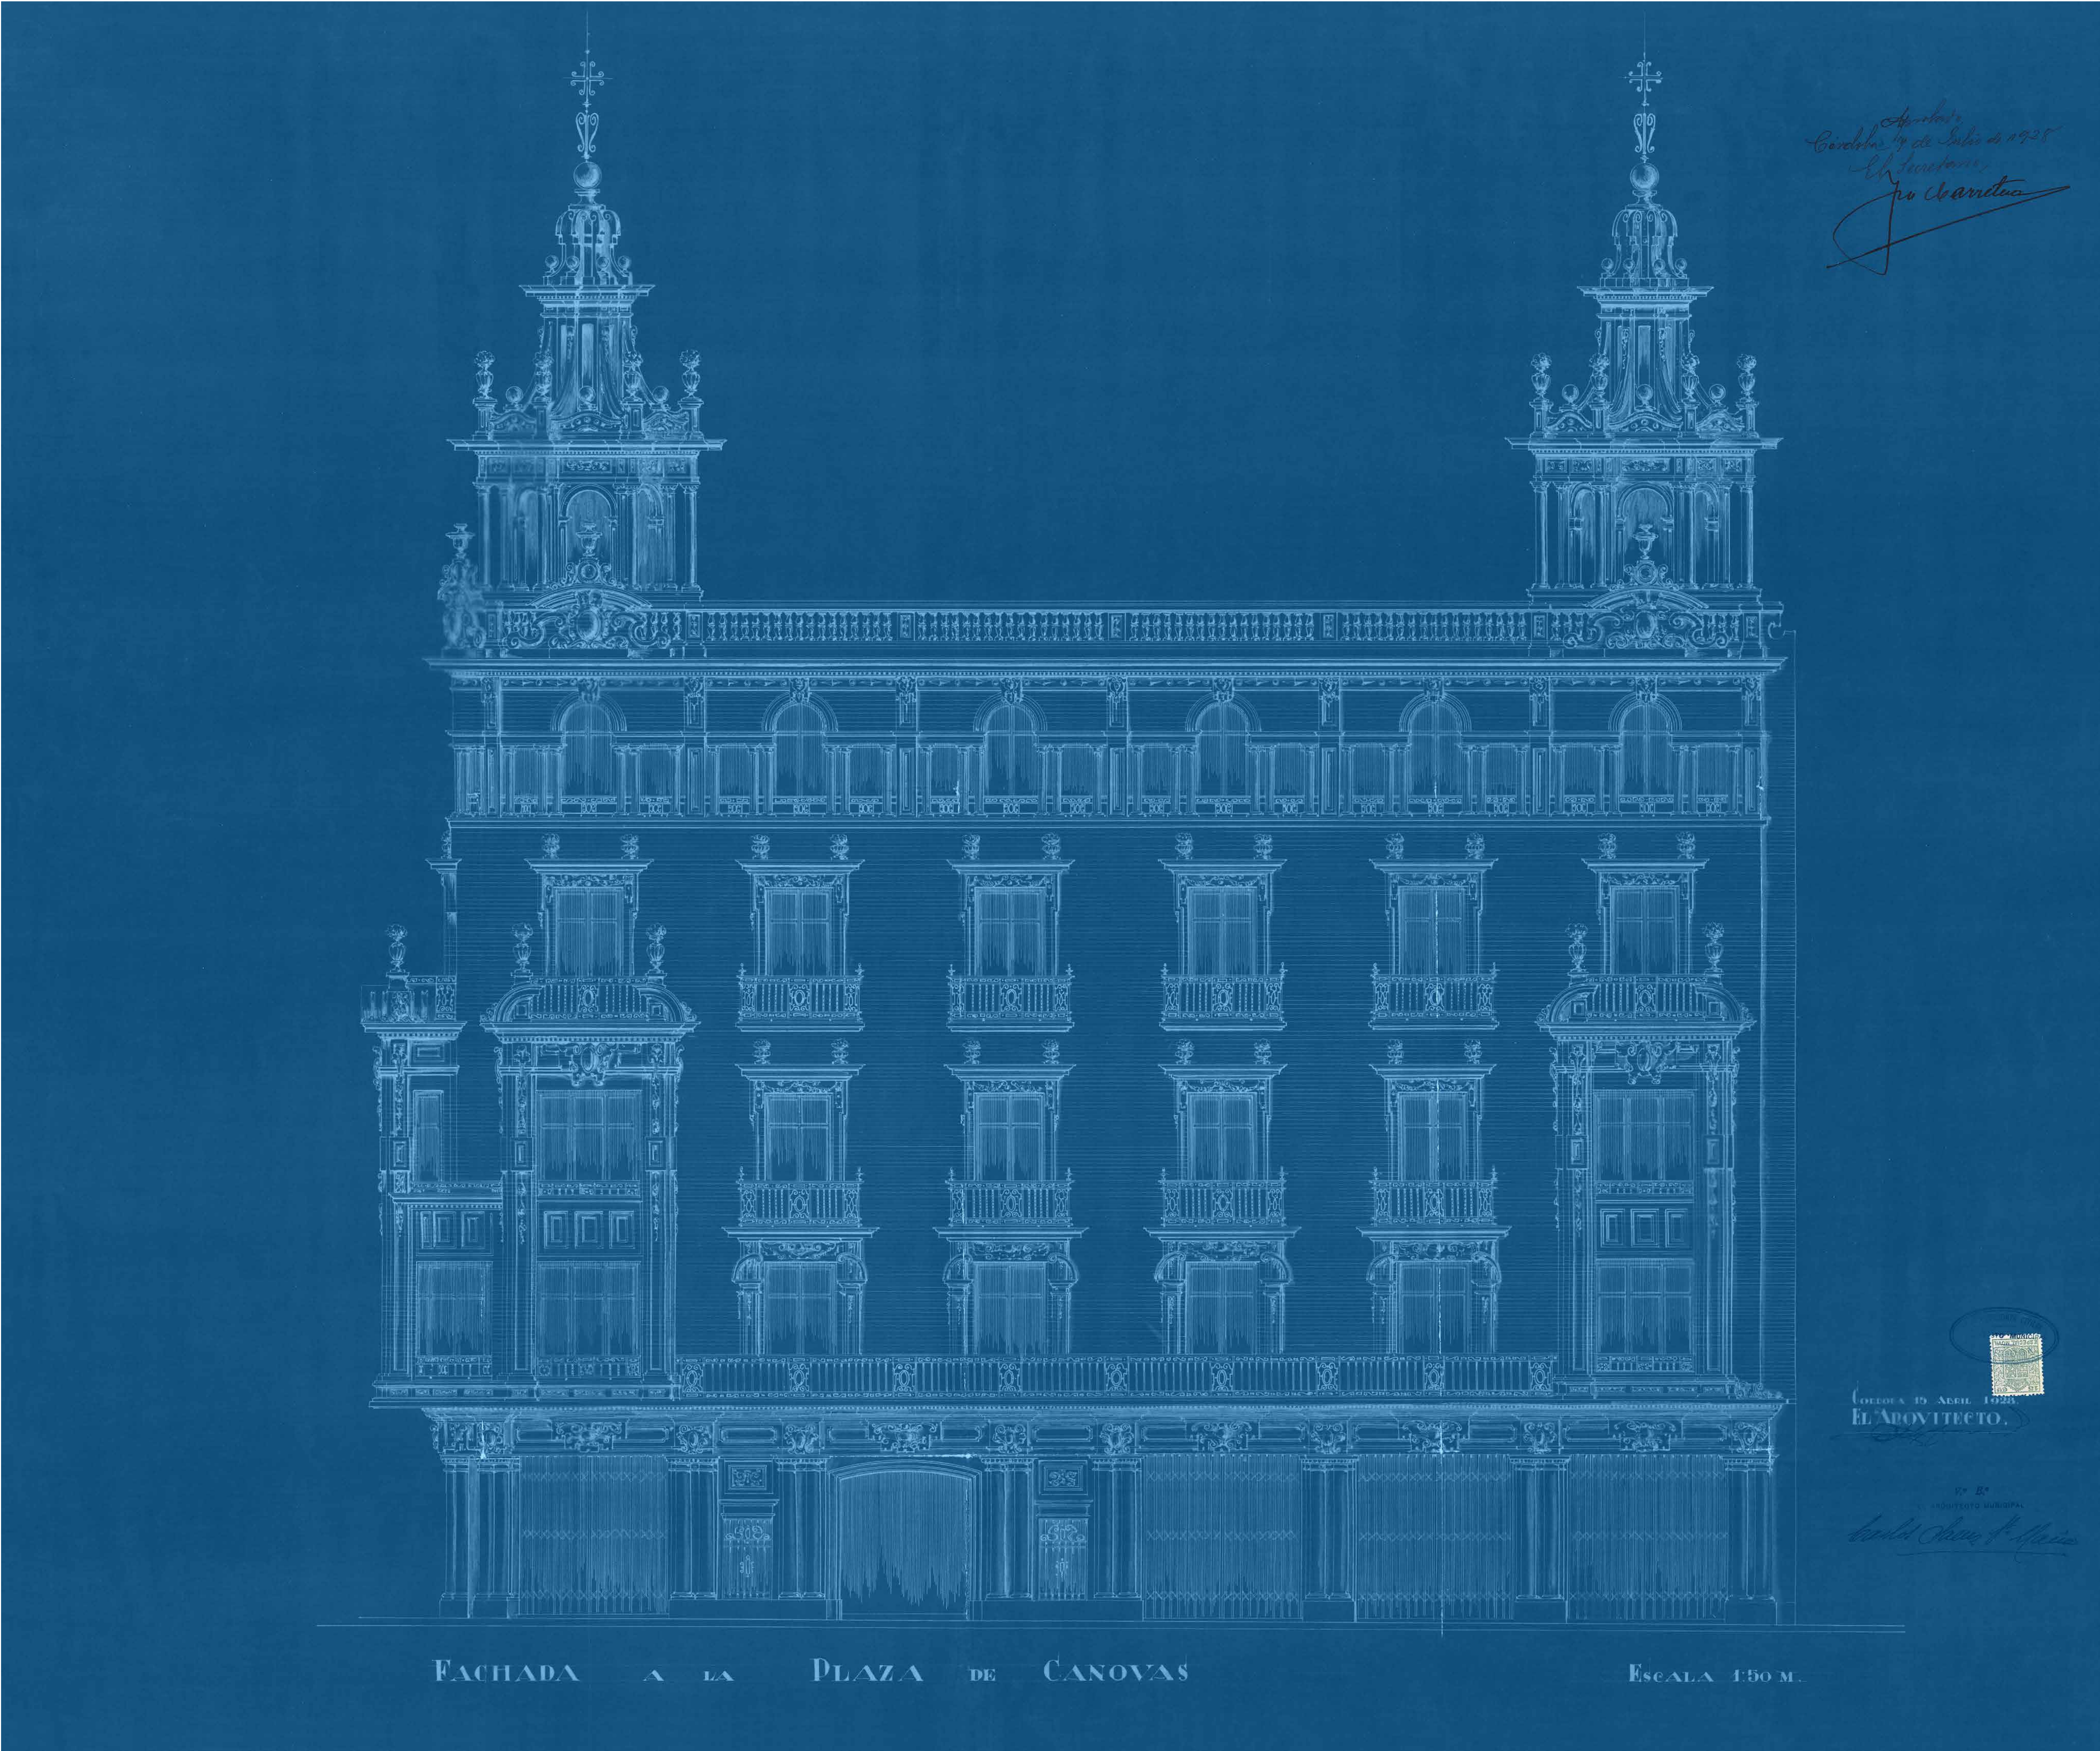

(1928) Alzado de la fachada de la casa del Conde de Colomera entre Duque de Hornachuelos y plaza de las Tendillas, obra del arquitecto Félix Hernández Giménez.



(1928) Alzado de fachada del Hospital de la Cruz Roja, del arquitecto Juan de Cárdenas.

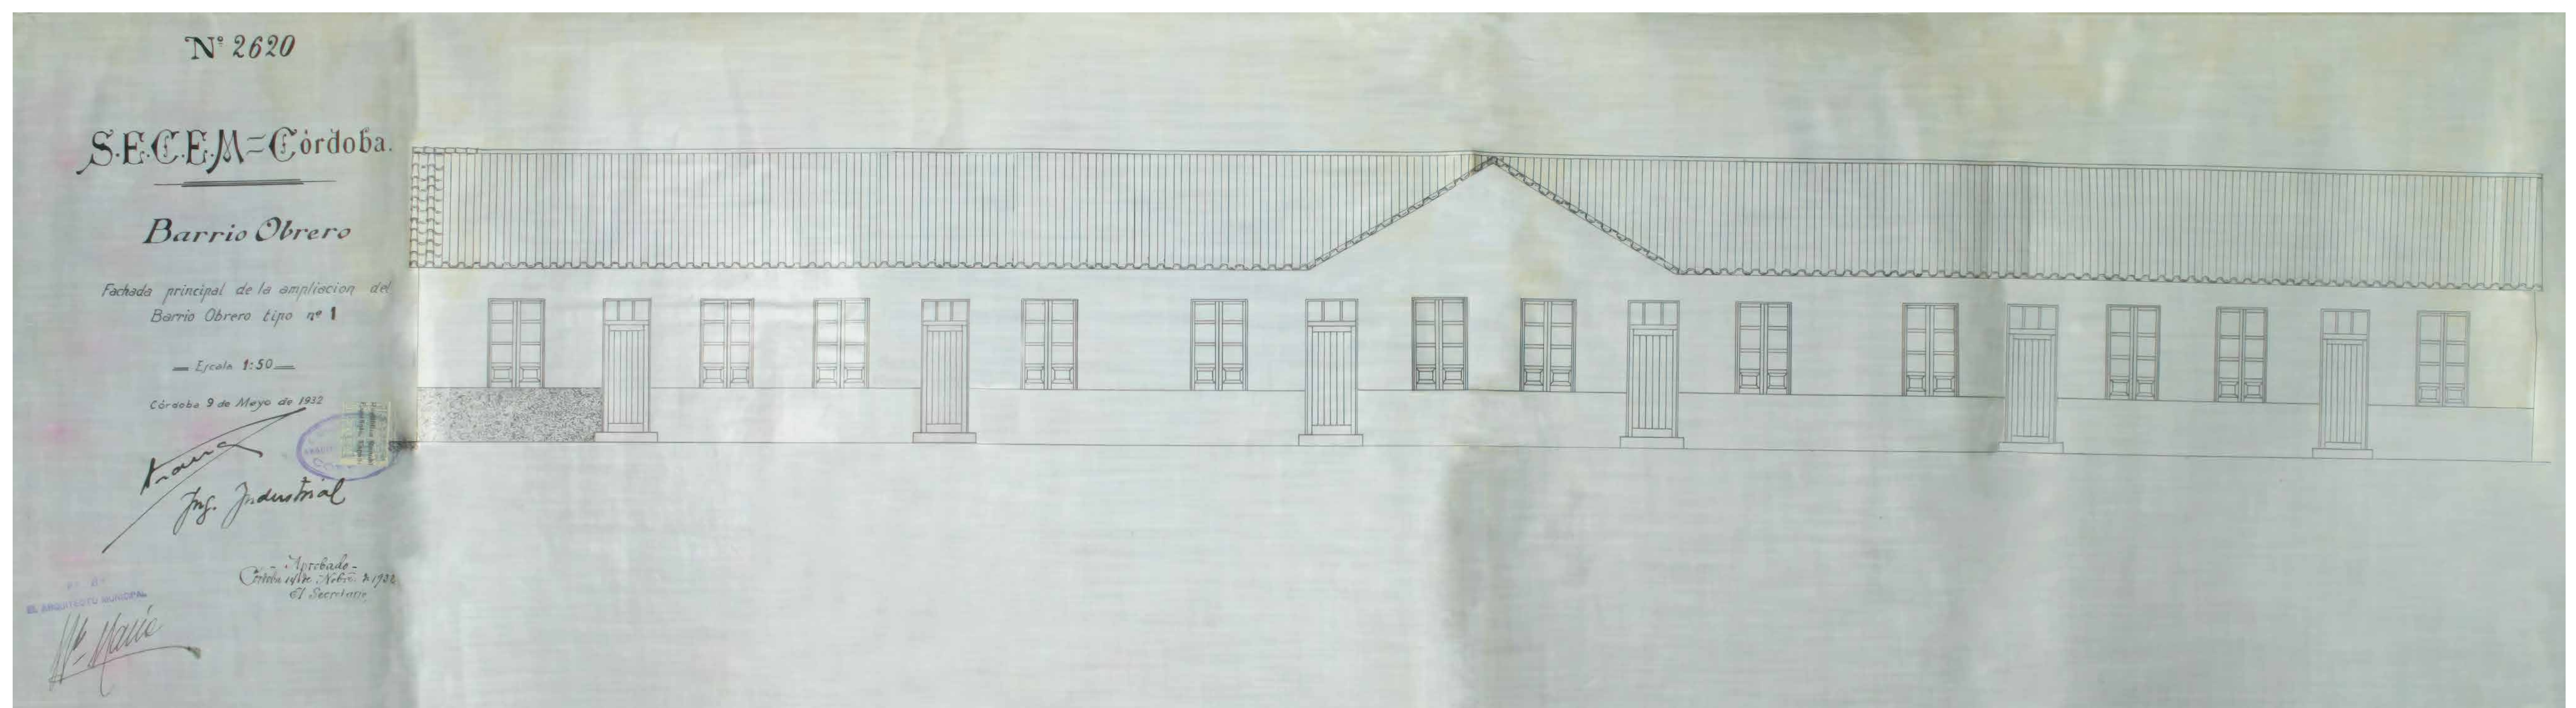

(1932) Alzado de fachadas de la ampliación del Barrio Obrero de la Sociedad Española de Construcciones Electromecánicas, realizado por el ingeniero Benito de Arana Beascoechea.